
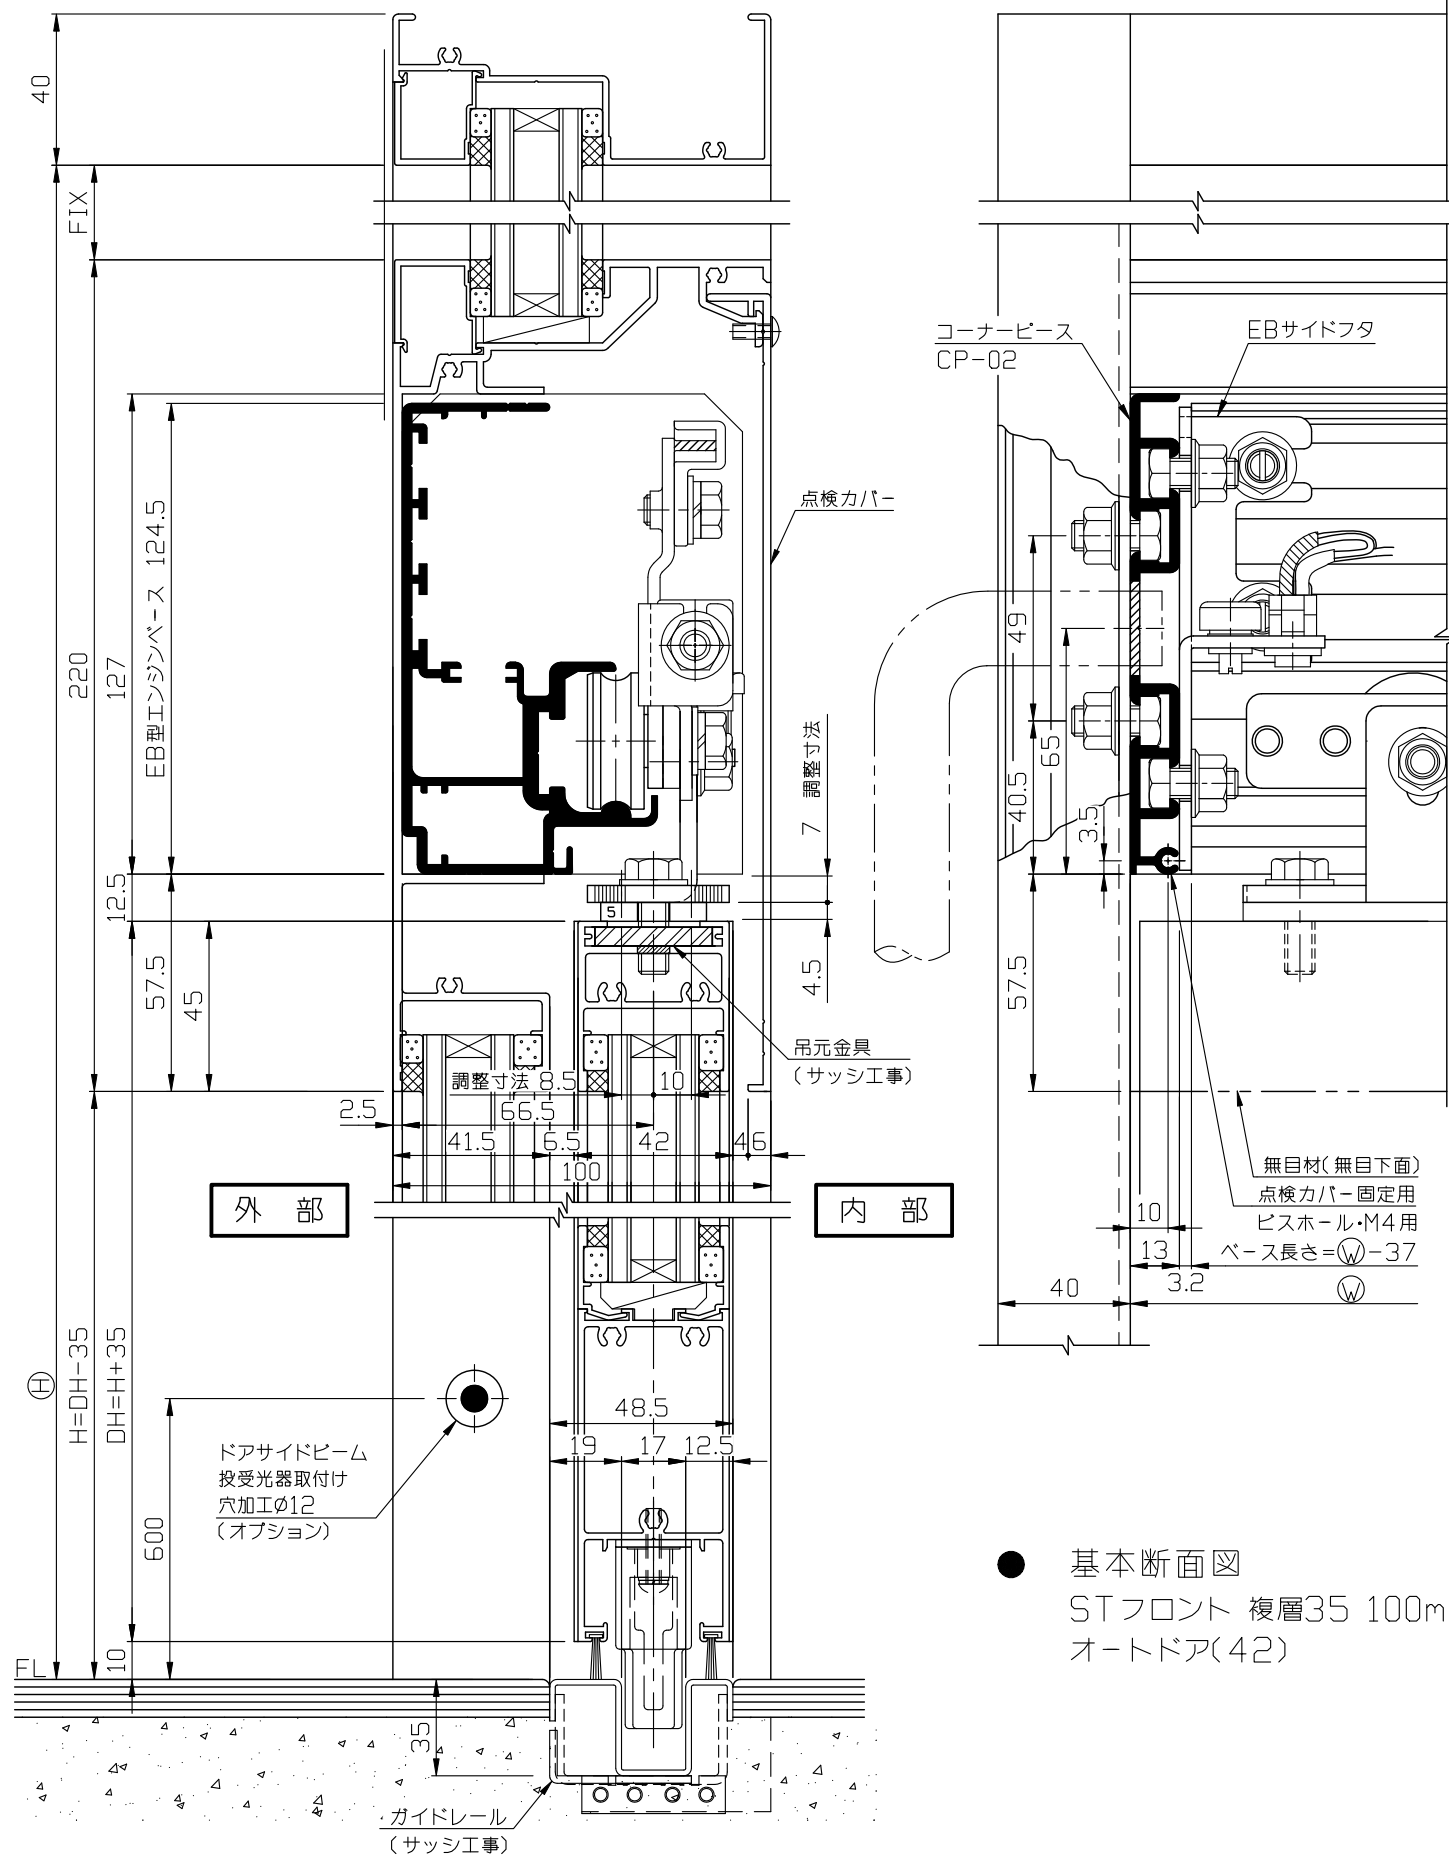
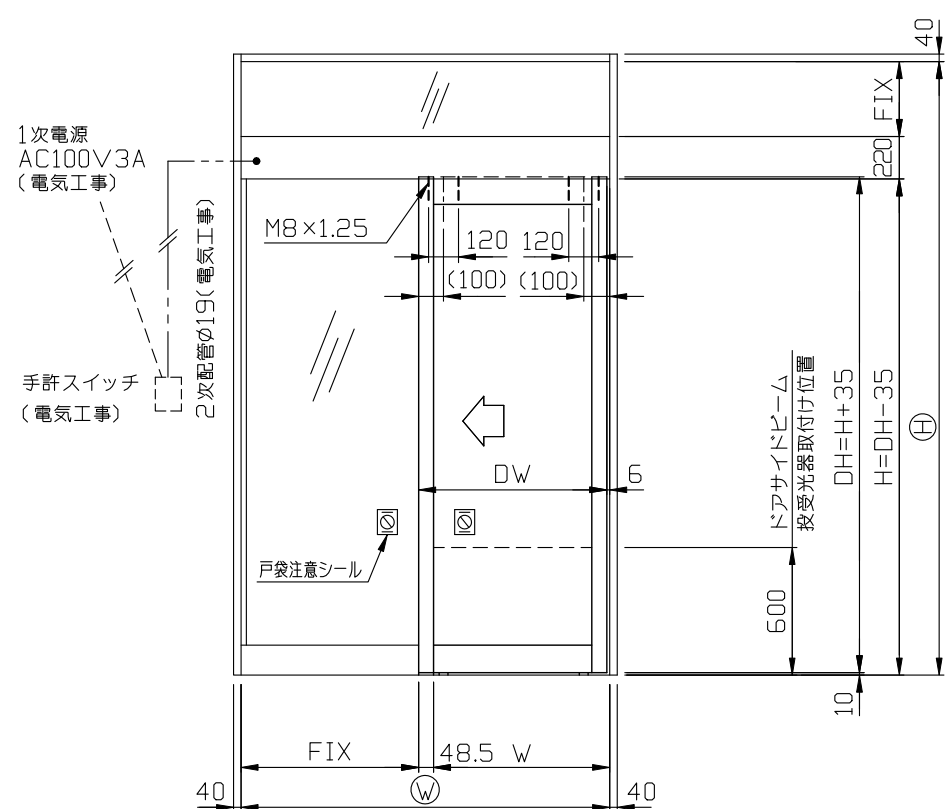


内観姿図

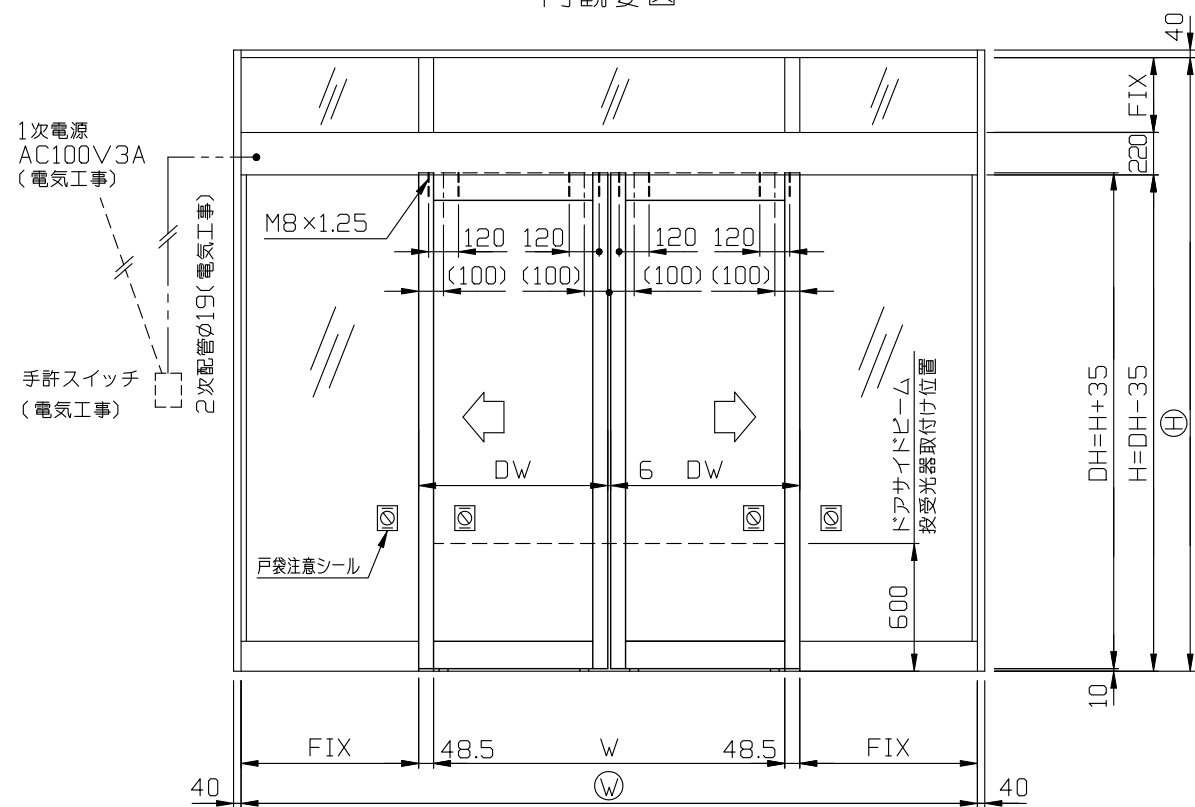

● 基本断面図
STフロント 複層35 100mm
オートドア(42)

● 内蔵式ソリック電子ドア『EBタイプ』は、各アルメーカ様が販売している自動ドア用規格無目材に内蔵するタイプで、アルメーカ様各社共通のコーナースタンプにより、国内8社すべての部材に取付けることができます。
中芯吊りですのでローラーの耐久性も高くなりました。又、各部品品の組込みはフリースライド方式を採用し、取付け先で切縮めがあっても簡単に部品品の移動・固定ができます。

● 規格無目販売メーカー(順不同)
 (株) LIXIL様
 新日軽(株)様
 トステム(株)様
 三協立山アルミ(株)様
 不二サッシ(株)様
 (株)日本アルミ様
 昭和フロント(株)様
 YKK AP(株)様

三協立山アルミ様(EB)基本納り図 Ver(バージョン) 1

SOLIC CORPORATION