



●基本断面図  
オートドアスタンダードスリム  
100S ドア枠

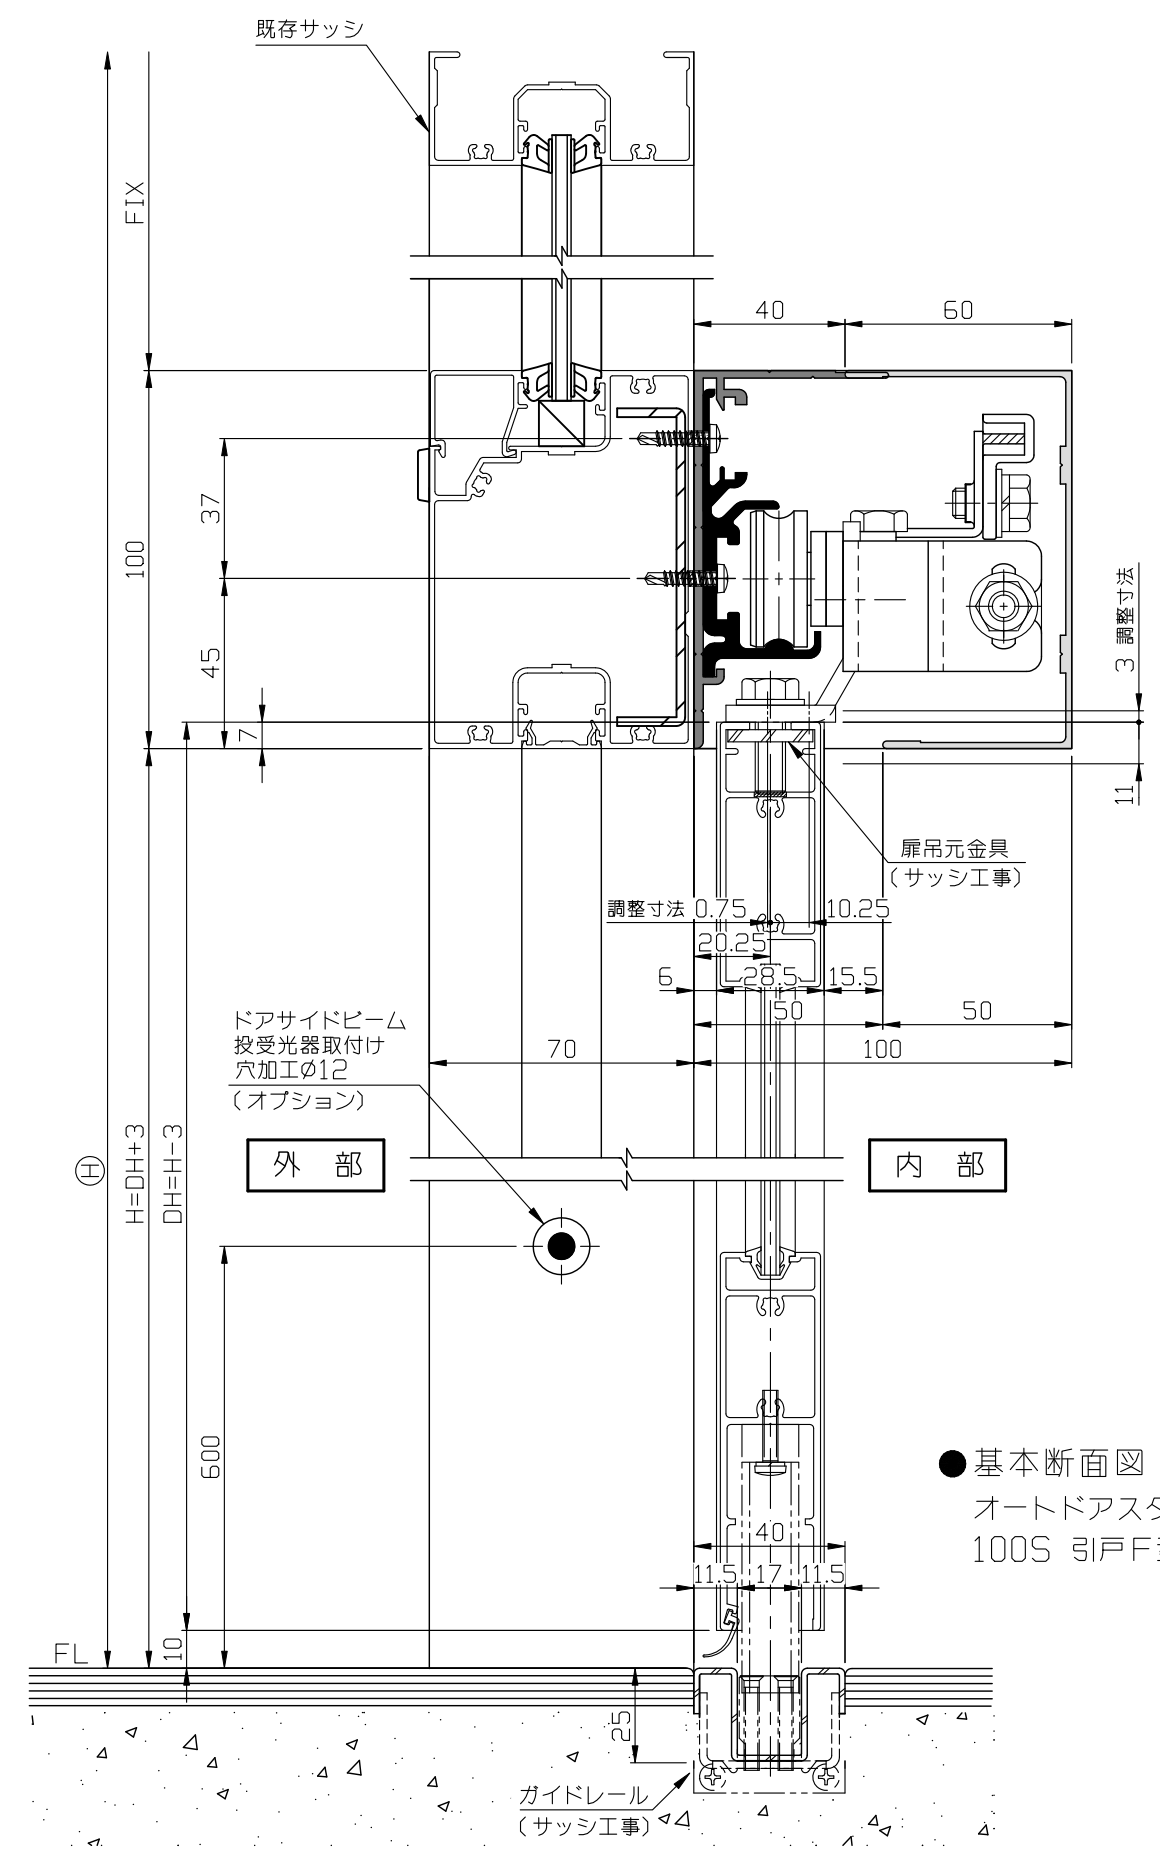

●基本断面図  
オートドアスタンダードスリム  
100S 引戸F型枠

B  
-  
10

● 小型後付式ソリック電子ドア『BEタイプ』は、本装置最大の特長でもある見付100mm×見込100mmのコンパクトサイズを実現し、100mm見付サッシにもピッタリと納り意匠性にも優れています。  
DW9 14×DH2 134の強化ガラスの片引・引分に対応できます。

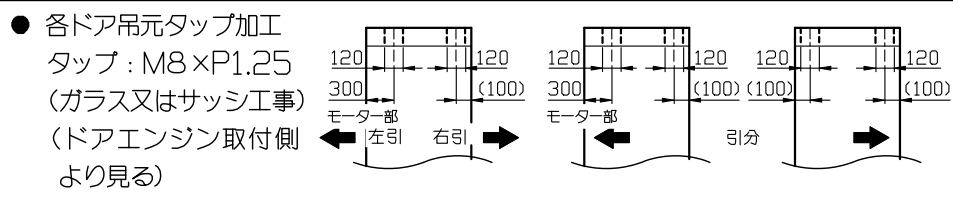

● BEカバーのカラーは5種類ご用意しています。  
(S) シルバー (BL) ブラック  
(B) ブロンス (ST) ステンカラー  
(W) ホワイト

LIXIL様 上吊式 (BE) 納り図 Ver(バージョン) 2

SOLIC CORPORATION