内観姿図

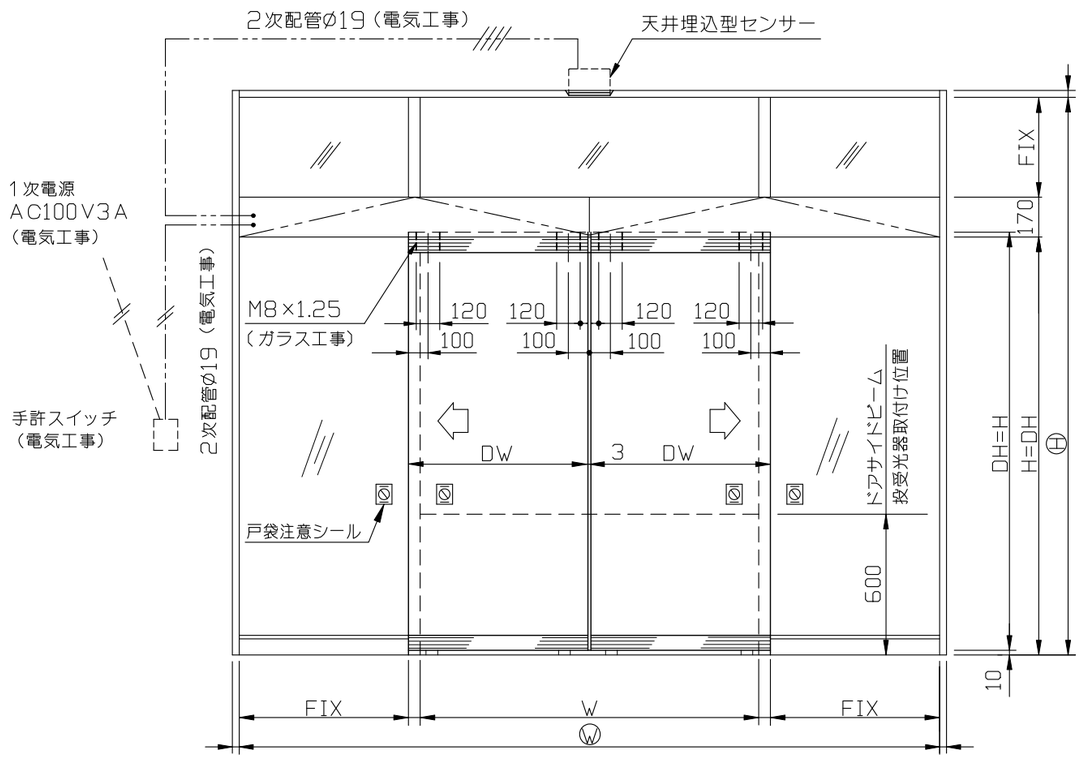

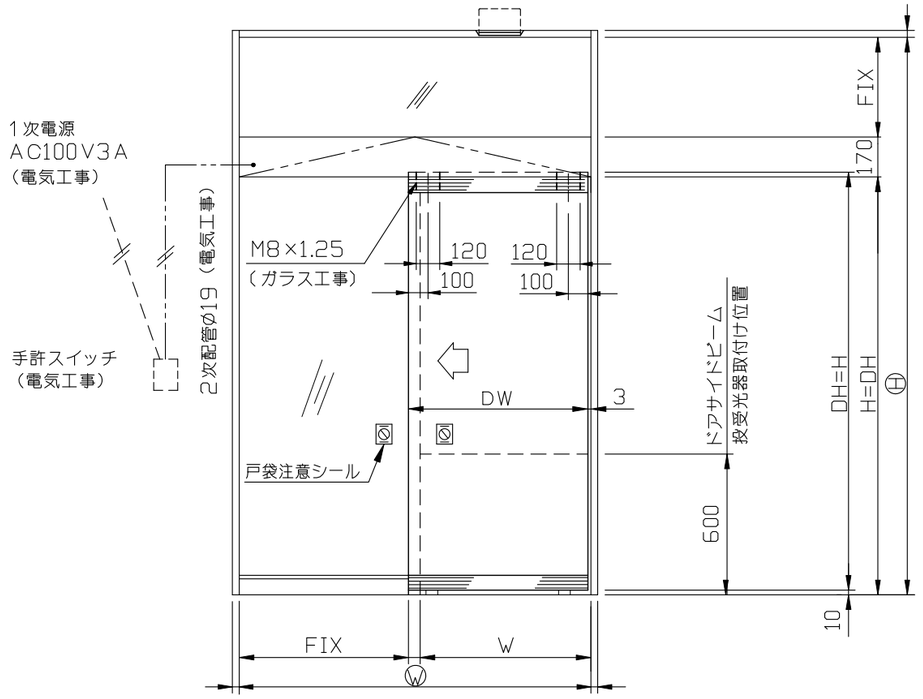

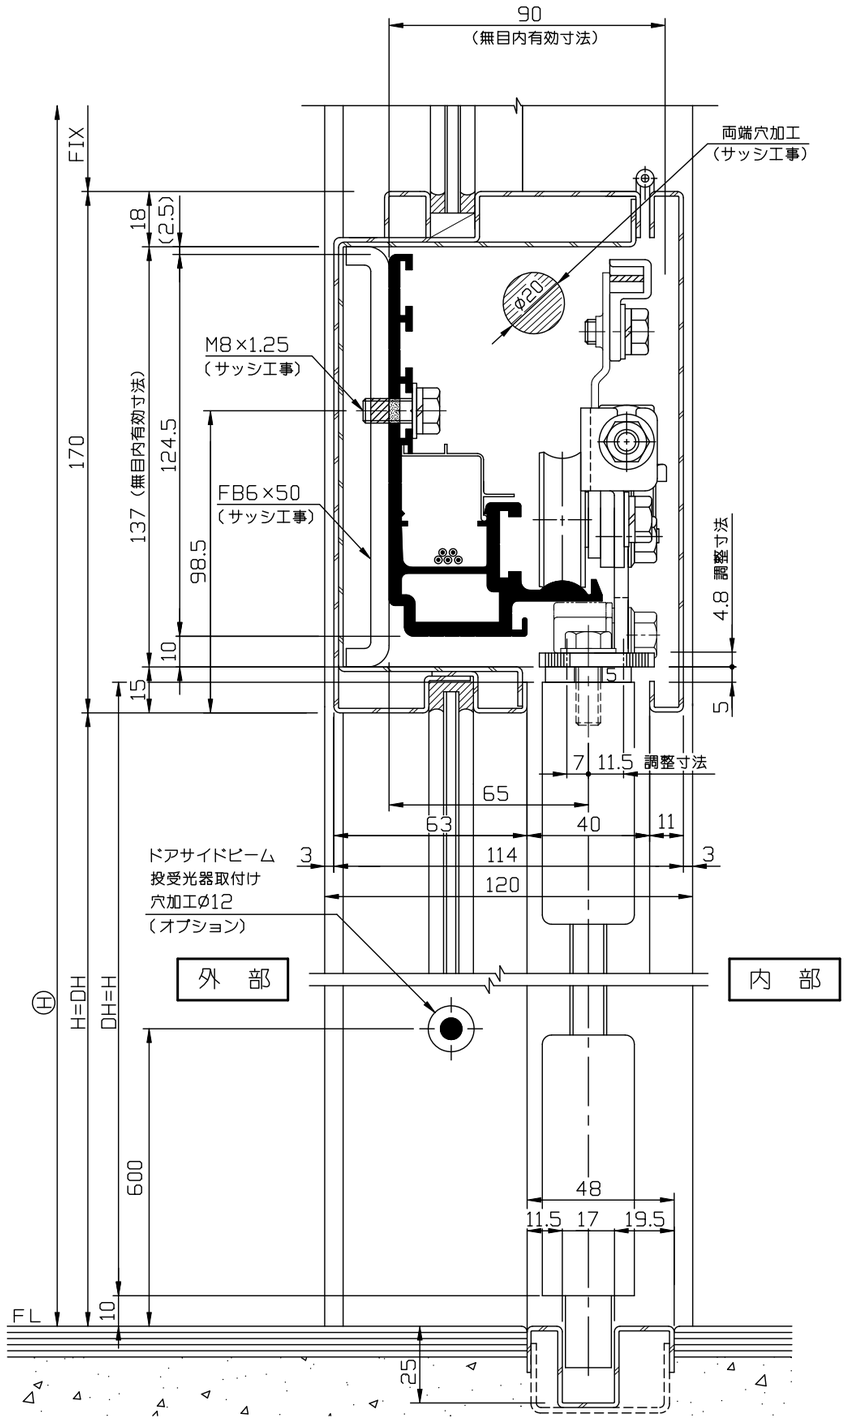

- オーダーサッシに〔HB〕ベースを組込んだフラットバーベース式最小断面図ですが、余裕を持った寸法でご設計をお願いします。
  ドア芯はレールのほぼ真下にくる理想的な中芯吊のため、吊車や振止に無理な力が加わりにくい講造となっているので、長年の開閉にも安心してご採用いただけます。

フラットバー式（HB）納り図　Ver(バージョン) 1

SOLIC CORPORATION

C－10