
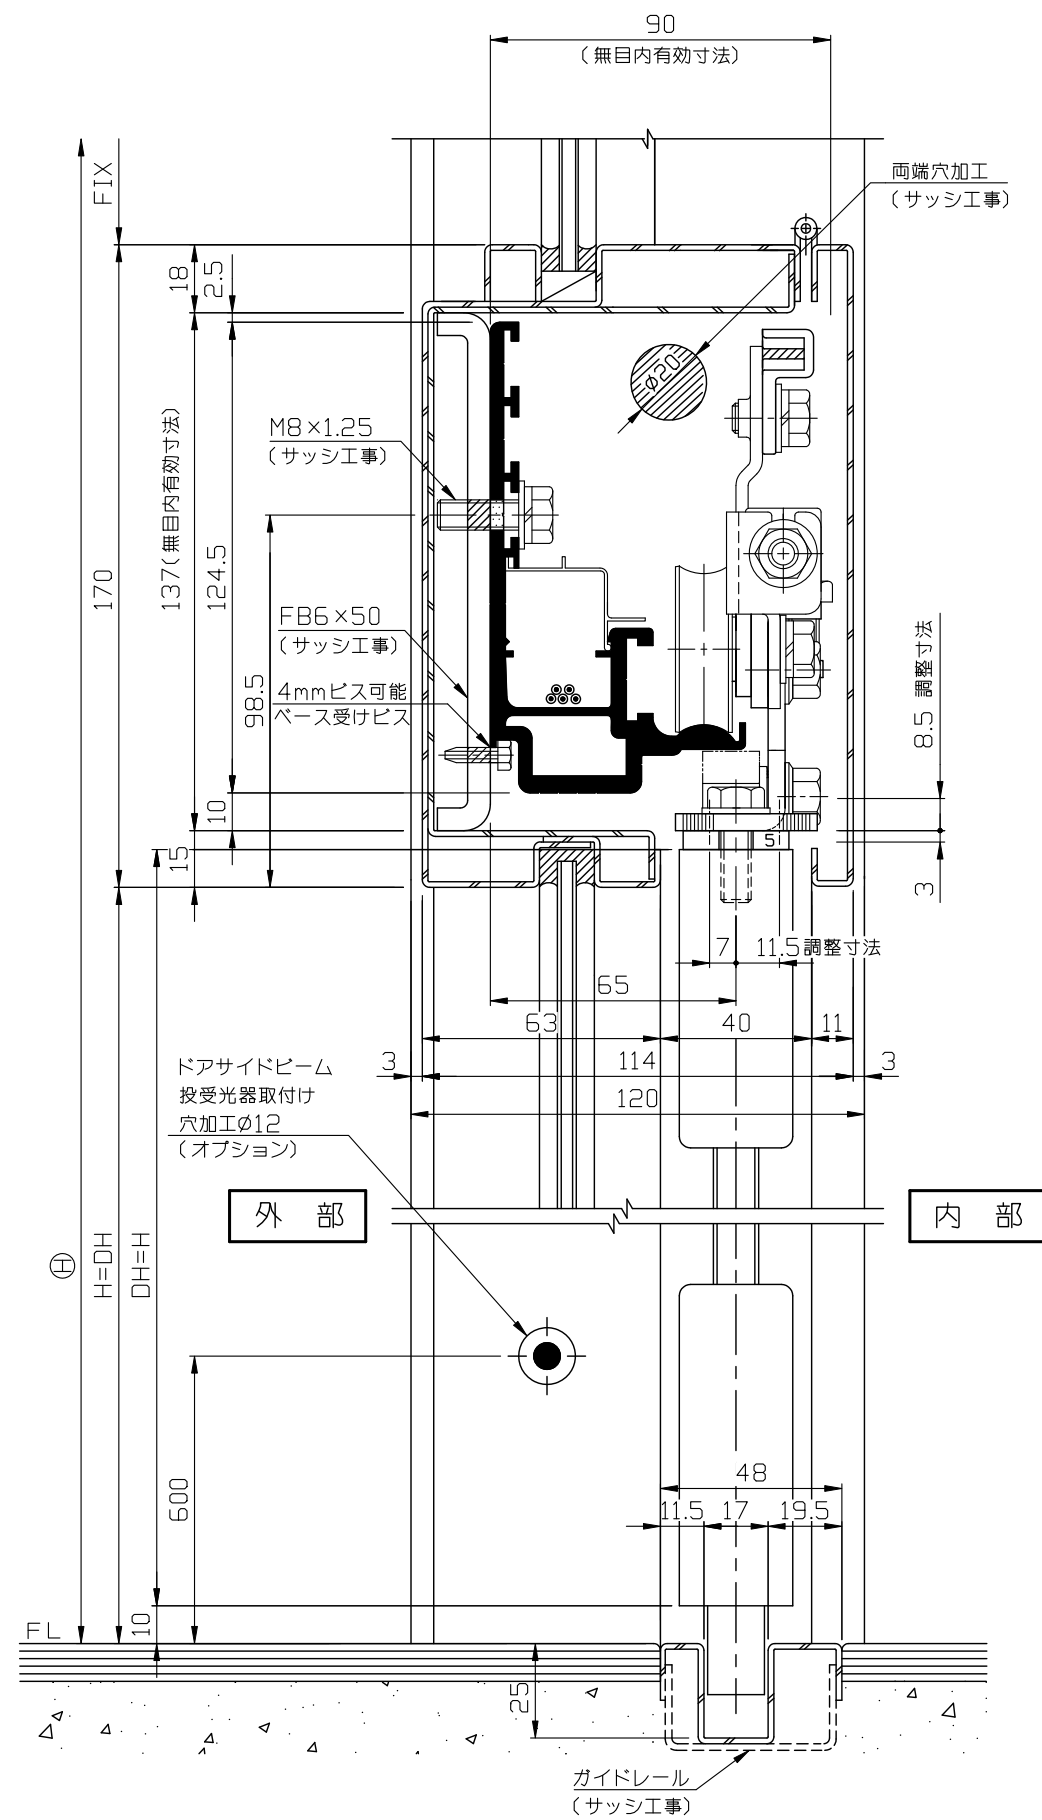
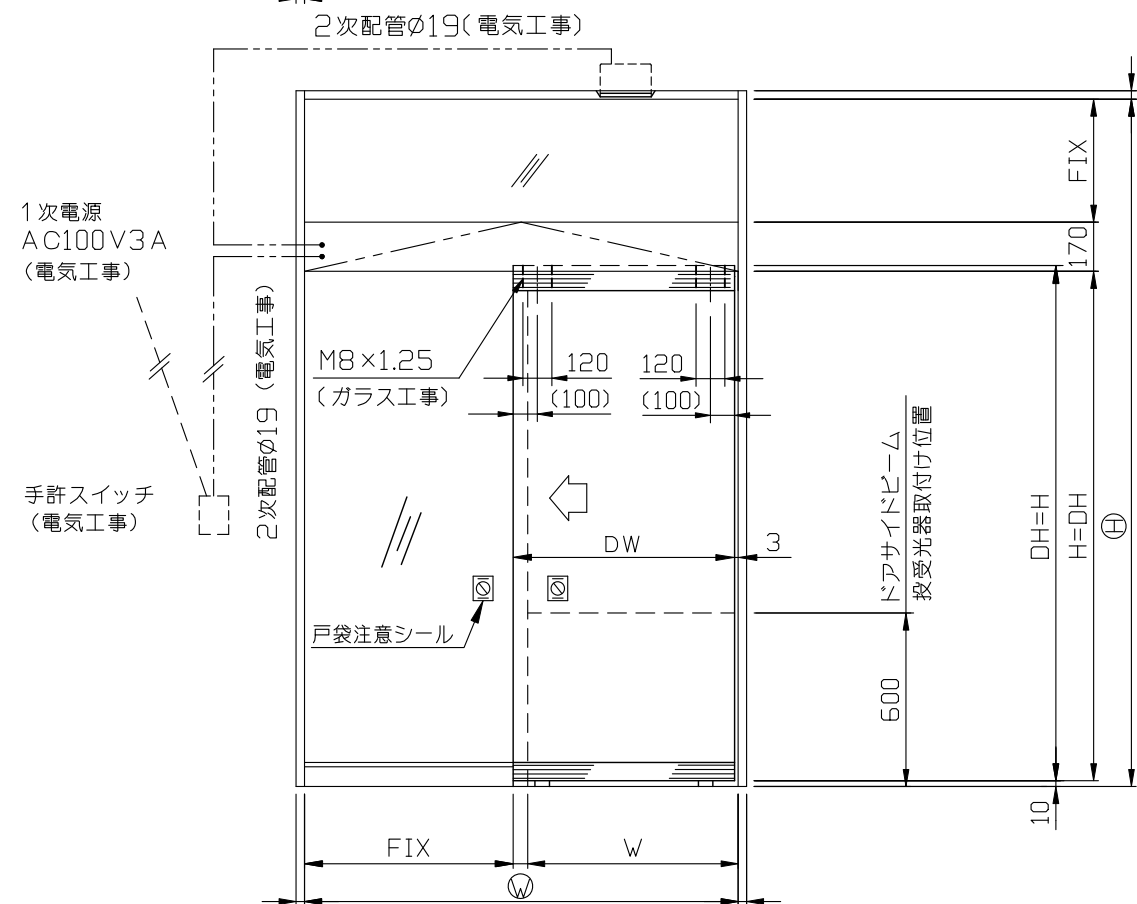


内観姿図

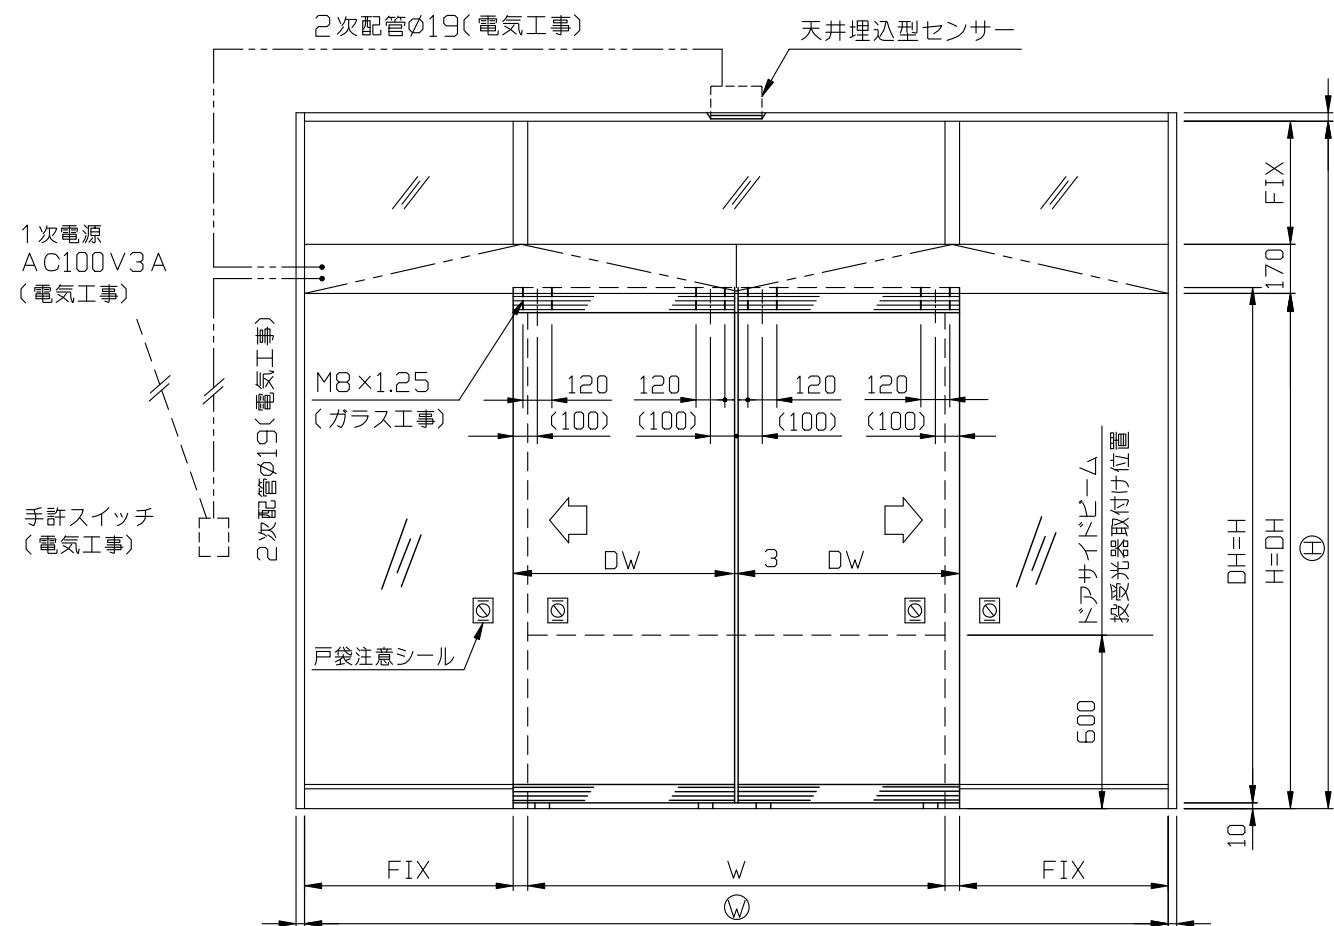

C-10

● オーダーサッシに(HB)ベースを組み込んだフラットバー式最小断面図ですが、余裕を持った寸法でご設計をお願いします。
 ドア芯はレールのほぼ真下にくる理想的な中芯吊のため、吊車や振止に無理な力が加わりにくい構造となっているので、長年の開閉にも安心してご採用いただけます。

フラットバー式 (HB) 基本納り図 Ver(バージョン) 2

SOLIC CORPORATION