
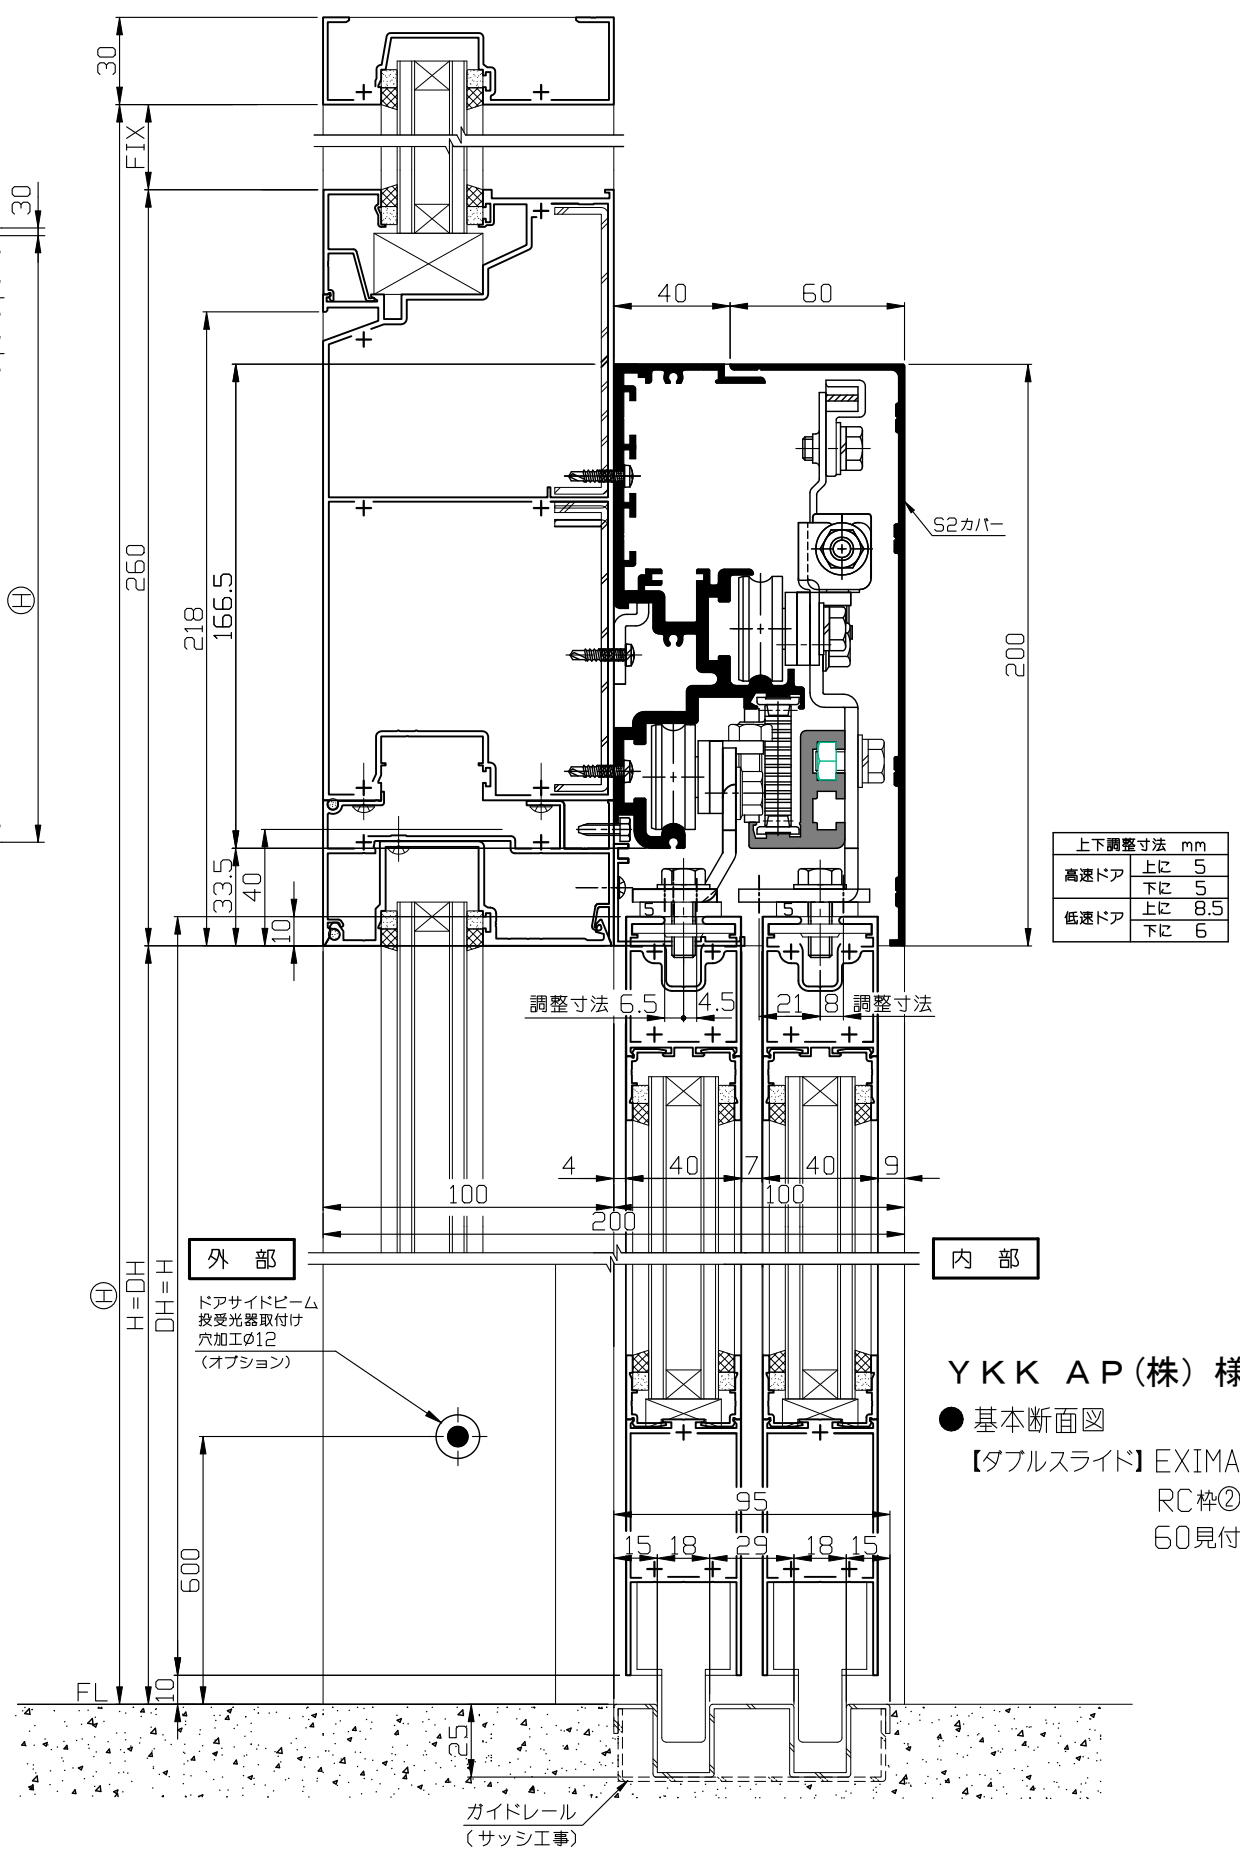
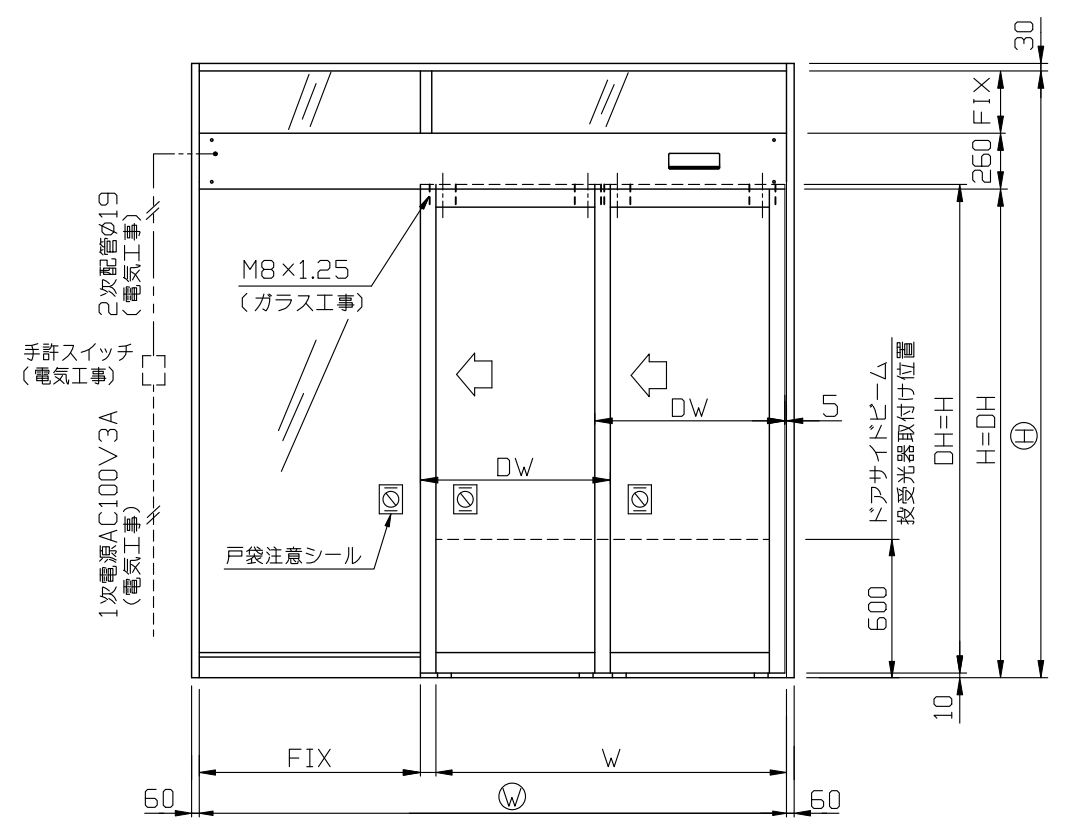


内観姿図

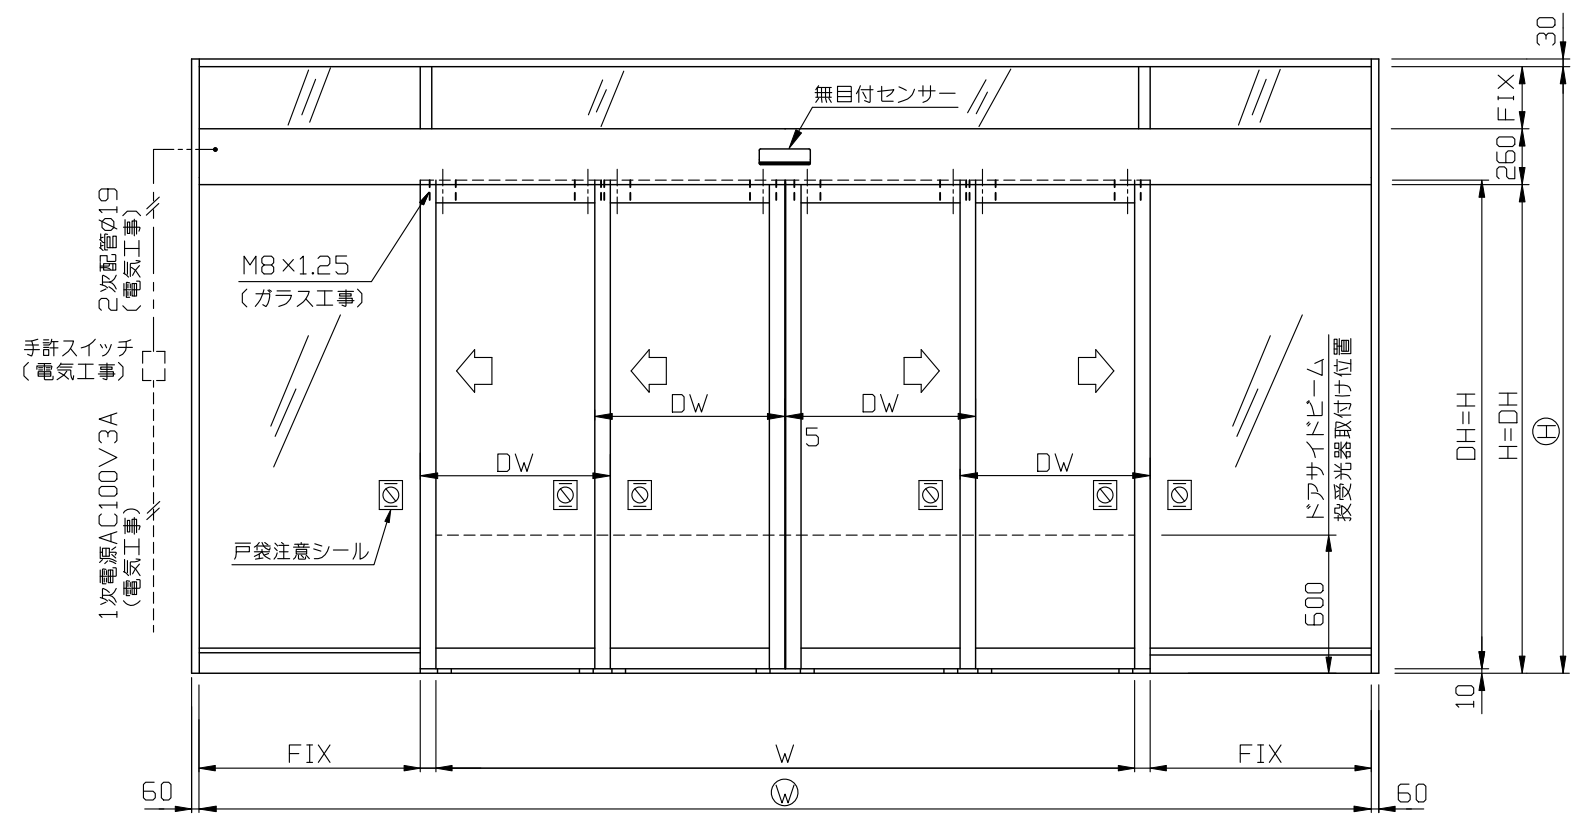


上下調整寸法 mm	
高速ドア	上に 5 下に 5
低速ドア	上に 8.5 下に 6

YKK AP(株)様
● 基本断面図
【ダブルスライド】EXIMA 51e
RC枠②
60見付

● ソリック電子ドア『CNタイプ』は、高速・低速の2枚のドアが連動、同じ方向に同時に動作し全開時には戸袋側に完全に重なるメカニズムです。限られた間口で開口スペースを広く確保したい店舗や工場、倉庫、手術室、荷物や医療機器の通路に最適な自動ドアです。
エンジン全長、ドア幅の計算式はC-3をご参照ください。
見込130mm×見付250mmの重量用2重引戸・BWタイプ断面はC-22をご参照ください。

- 各ドア吊元タップ加工
タップ：M8×1.25
(ガラス又はサッシ工事)
- CNカバーのカラーは2種類ご用意しています。
(S) シルバー (ST) ステンカラー

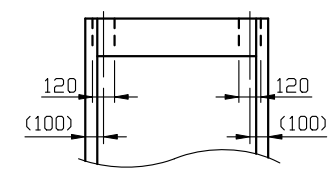

YKK AP(株)様2重引戸CN納り図 Ver(バージョン) 1
SOLIC CORPORATION

C-19